


Točka	Koordinate točaka	
	x	y
1	452136,315	4842272,500
2	452138,544	4842276,676
3	452131,561	4842280,375
4	452129,316	4842276,132
5	452132,685	4842280,642
6	452128,307	4842279,600
7	452128,910	4842277,070

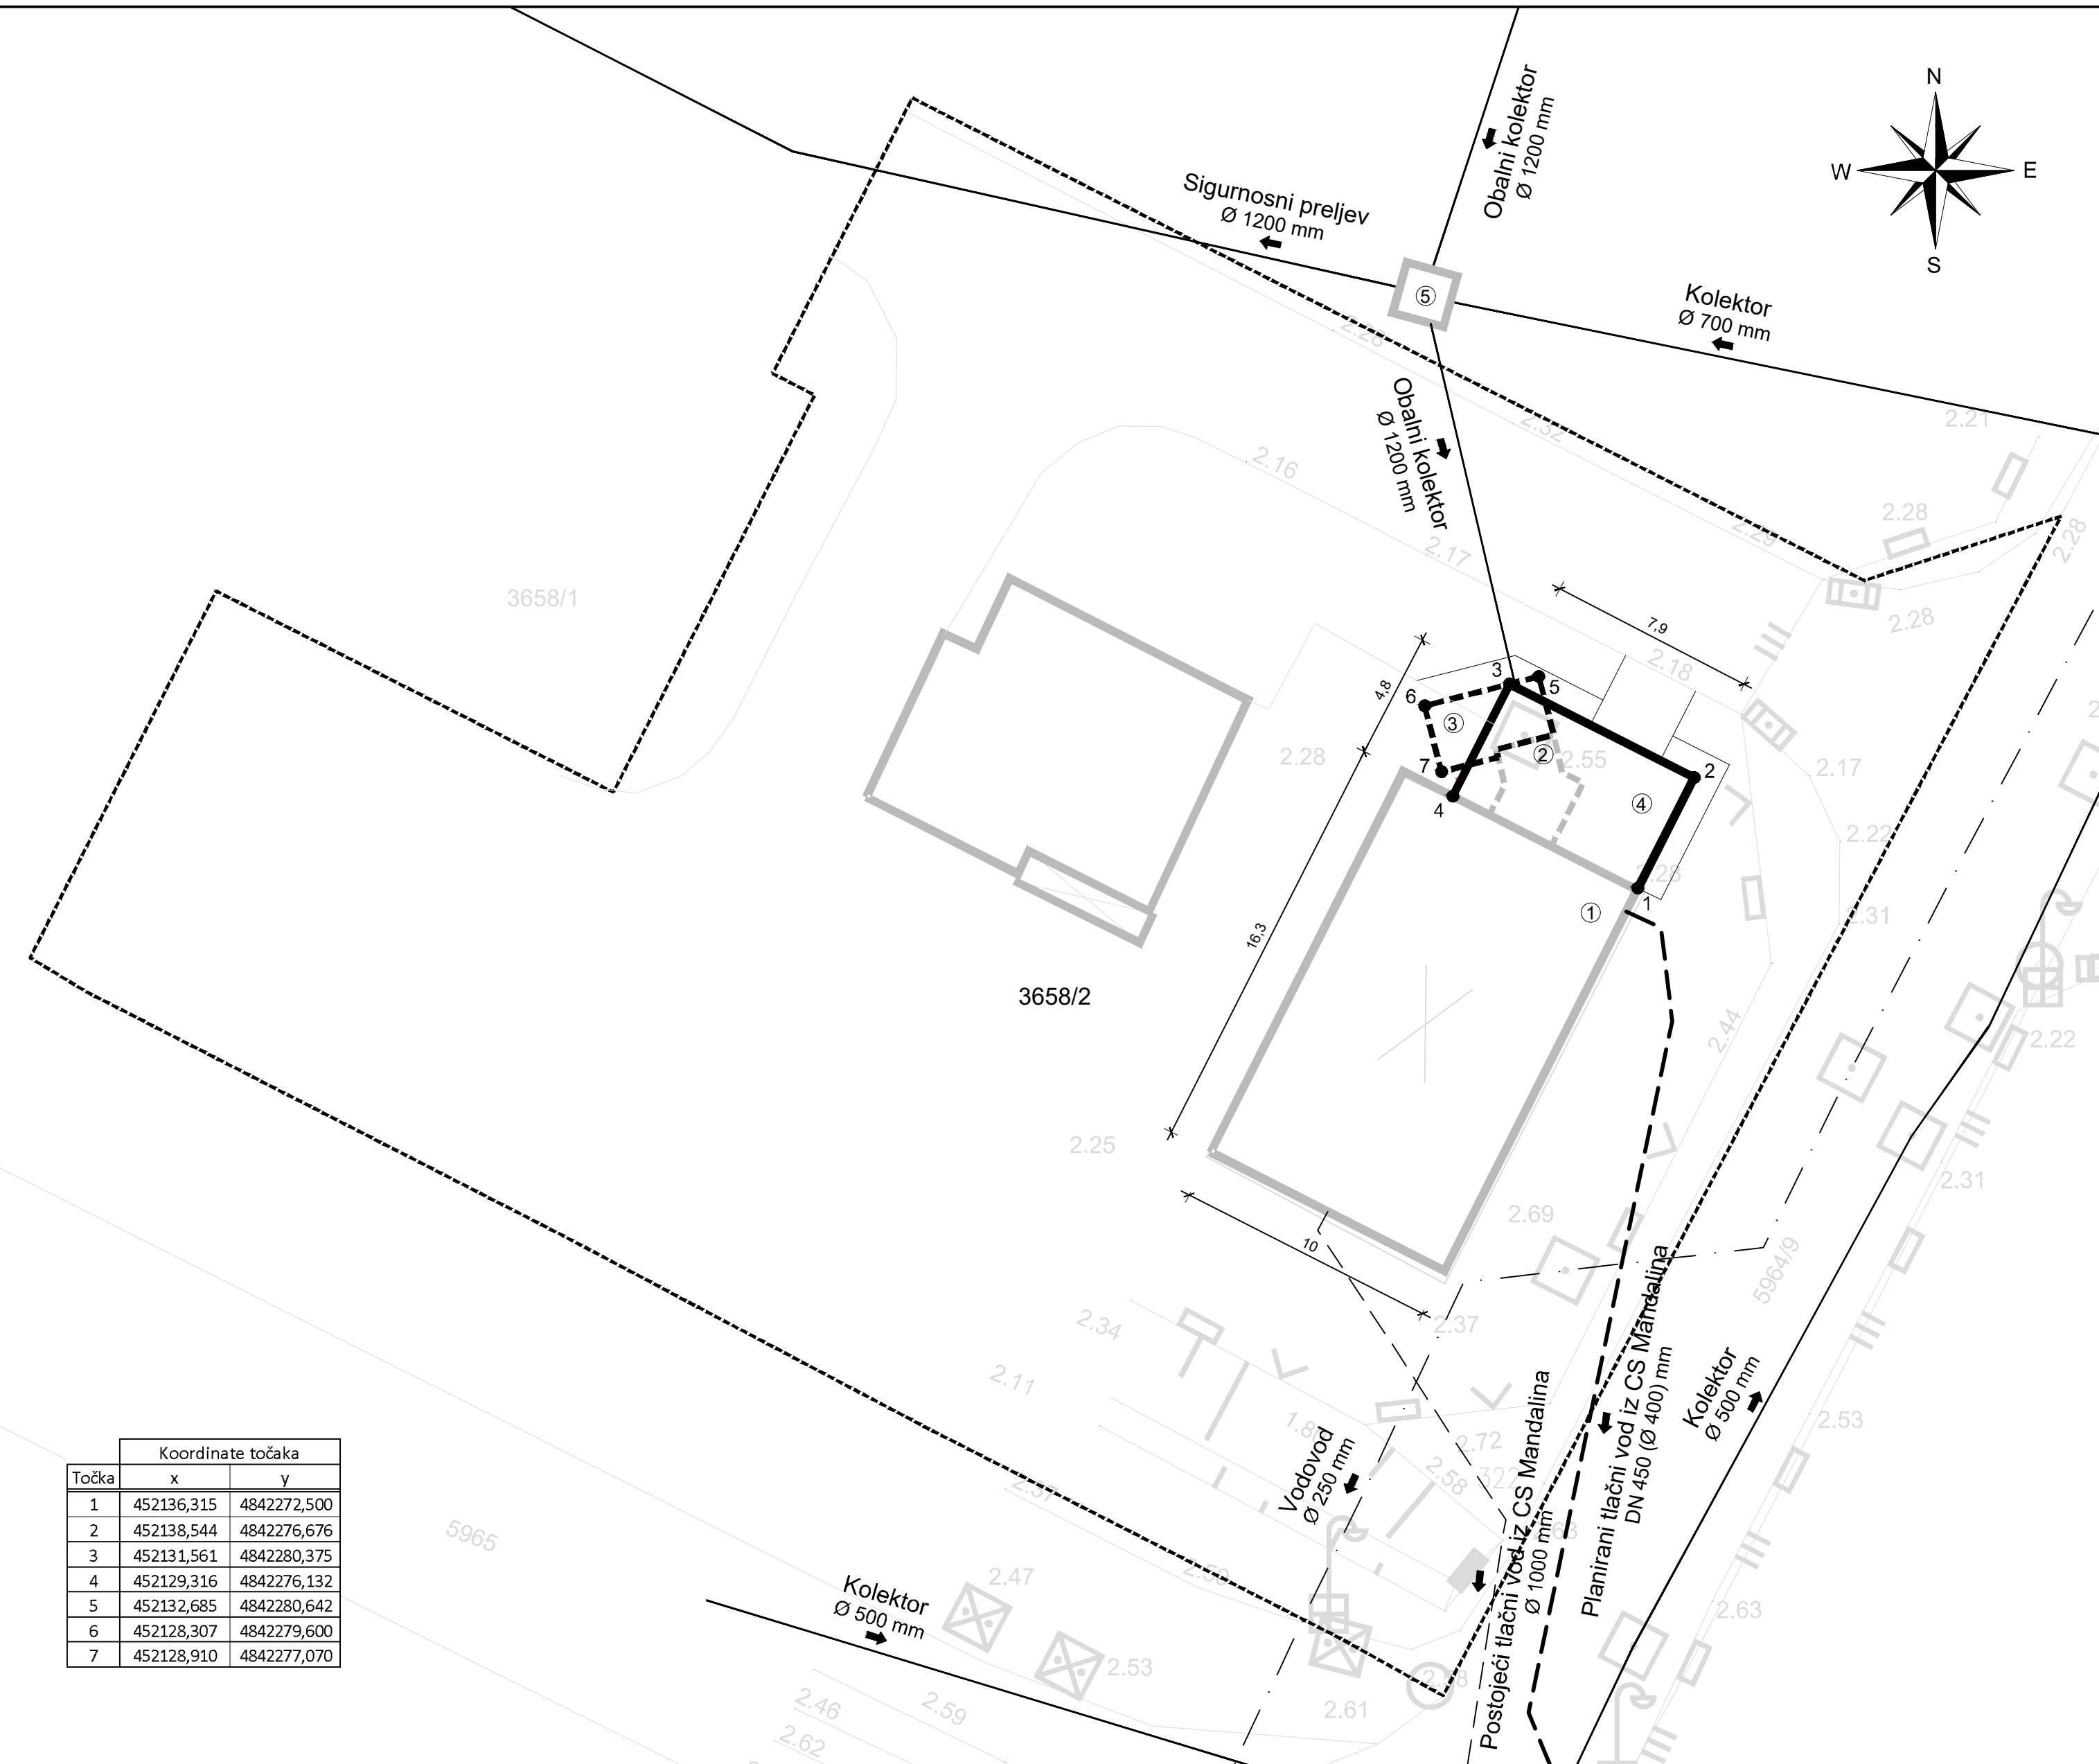

SITUACIJA CS MANDALINA
MJ 1: 200

- LEGENDA:
- GRAVITACIJSKI KOLEKTOR
 - - - POSTOJEĆI VODOVOD
 - - - POSTOJEĆI TLAČNI VOD
 - PLANIRANI TLAČNI VOD
 - - - GRANICA KATASTARSKE ČESTICE
- ① CRPNA STANICA
 - ② PODZEMNO DOVODNO OKNO ZA SMJEŠTAJ DROBILICE
 - ③ PODZEMNO OKNO OBILAZNOG VODA
 - ④ NADZEMNI OBJEKT ZA SMJEŠTAJ OPREME
 - ⑤ OKNO SIGURNOSNOG PRELJEVA
- POSTOJEĆI NADZEMNI OBJEKTI
 - - - POSTOJEĆI PODZEMNI OBJEKTI
 - PLANIRANI NADZEMNI OBJEKTI
 - - - PLANIRANI PODZEMNI OBJEKTI
 - PLANIRANI PRISTUP OBJEKTU ZA SMJEŠTAJ OPREME

SITUACIJA CS MANDALINA		
INVESTITOR: VODOVOD I ODVODNJA d.o.o. ŠIBENIK	GLAVNI PROJEKTANT: mr.sc. Petar Marijan, dipl.ing.grad. <i>P. Marijan</i>	DATUM IZRADE: veljača, 2016.
ZAHVAT U PROSTORU: REKONSTRUKCIJA CRPNE STANICE MANDALINA I GRADNJA PARALELNOG TLAČNOG CJEVOVODA - GLAVNI PROJEKT -	PROJEKTANTI: Đorđe Trbović, dipl.ing.grad. <i>Đ. Trbović</i> Krešimir Nekić, dipl.ing.grad. <i>K. Nekić</i>	BROJ PROJEKTA: 495-M/GP MJERILO: 1: 200
hc hidro consult	SURADNICI: Marko Škoda, mag.ing.aedif. Egon Stanić, mag.ing.aedif. Matija Oliver, mag.ing.aedif.	LIST BROJ: 11.